

A2

2 RoK
61,8 m²
VÅNING 2

YTSKIKT:

Tak: Målat

Väggar: Målat

Golv: Ekparkett samt klinker i entré

Badrum: Kakel, klinker på golv

ÖVRIGT:

Golvvärme

Centralventilation

Schakt enligt planritning, kan avvika i storlek utan att påverka försäljningspris.


Inglasning av balkong är endast ett väderskydd, ej vattentätt.

Generell fönsterbröstning är 600mm.

Vid avvikelse anges detta vid fönster.

BOKHANDLARGRÄND

Säljaren förbehåller sig rätten till ändringar och tryckfelsjustering.

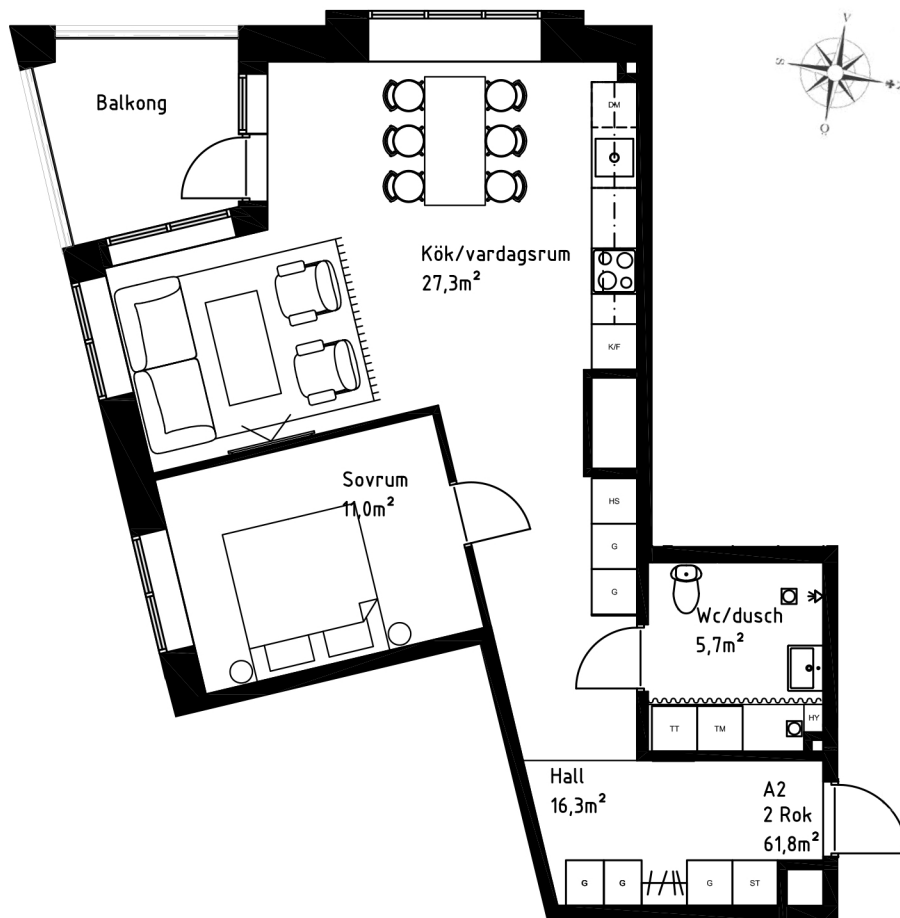

SKALA 1:100



KF	KYL/FRYS	DM	DISKMASKIN	G	GARDEROB TILLVAL	TT	TORKTUMLARE
K	KYL	HS	HÖGSKÅP	ST	STÄDSKÅP	HY	SPECIALRITAD HYLLA
F	FRYS	○	DISKHO	KOMBIMASKIN	KOMBIMASKIN	SK	BADRUMSSKÅP
○	SPIS/UGN	G	GARDEROB	TM	TVÄTTMASKIN	☑	GOLVBRUNN
						~~~~~	DRAPERI

