

## A6

2 RoK  
56,9 m<sup>2</sup>  
VÅNING 3

## YTSKIKT:

Tak: Målat

Väggar: Målat

Golv: Ekparkett samt klinker i entré

Badrum: Kaker, klinker på golv

## ÖVRIGT:

Golvvärme

Centralventilation

Schakt enligt planritning, kan avvika i storlek utan att påverka försäljningspris.


Inglasning av balkong är endast ett väderskydd, ej vattentätt.

Generell fönsterbröstning är 600mm.

Vid avvikelse anges detta vid fönster.

## BOKHANDLARGRÄND


Säljaren förbehåller sig rätten till ändringar och tryckfelsjustering.

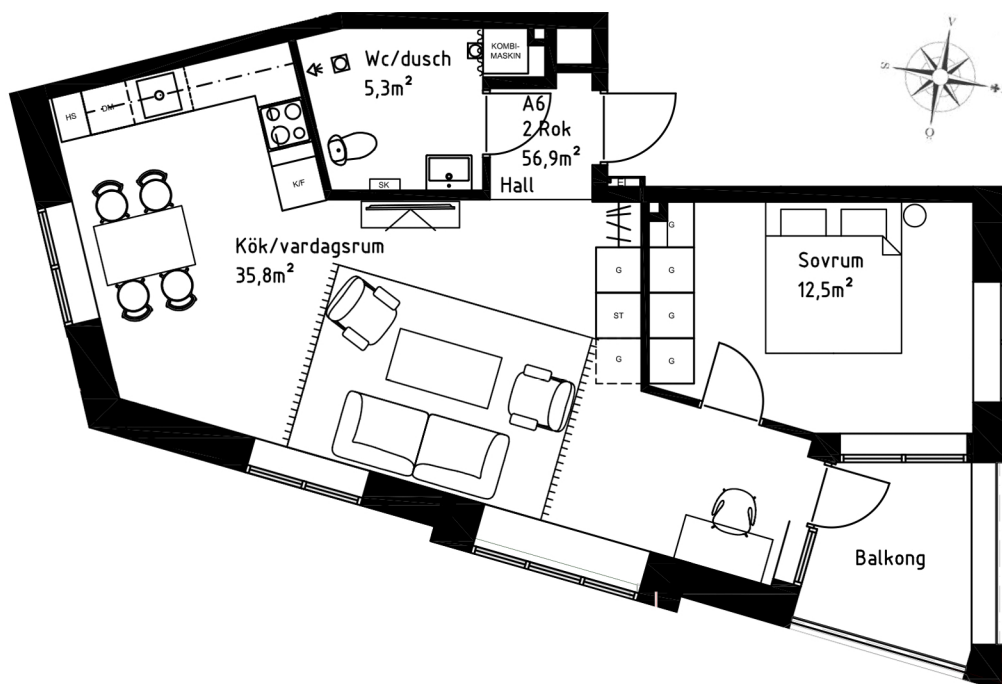

SKALA 1:100



KYL/FRYS	DISKMASKIN	GARDEROB TILLVAL	TORKTUMLARE
KYL	HÖGSKÅP	STÄDSKÅP	SPECIALRITAD HYLLA
FRYS	DISKHO	KOMBI-MASKIN	BADRUMSSKÅP
SPIS/UGN	GARDEROB	TVÄTTMASKIN	GOLVBRUNN
			DRAPERI

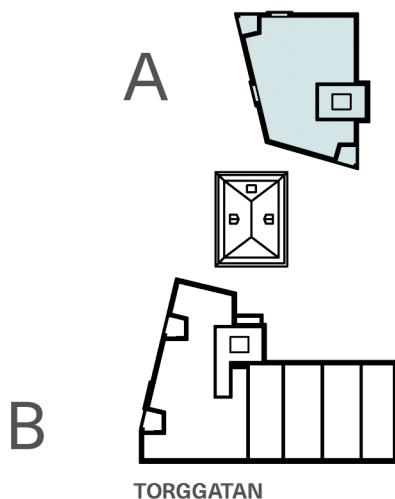

C

