

A7

2 RoK
60,3 m²
VÅNING 4

YTSKIKT:

Tak: Målat

Väggar: Målat

Golv: Ekparkett samt klinker i entré

Badrum: Kachel, klinker på golv

ÖVRIGT:

Golvvärm

Centralventilation

Schakt enligt planritning, kan avvika i storlek utan att påverka försäljningspris.


Inglasning av balkong är endast ett väderskydd, ej vattentätt.

Generell fönsterbröstning är 600mm.


Vid avvikelse anges detta vid fönster.

BOKHANDLARGRÄND

Säljaren förbehåller sig rätten till ändringar och tryckfelsjustering.

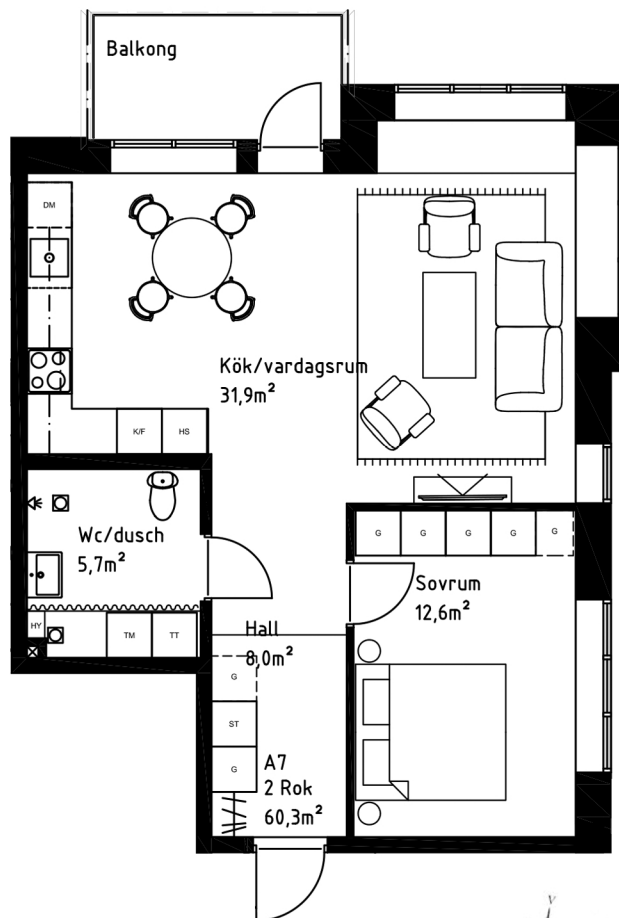

SKALA 1:100

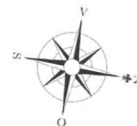

KYL/FRYS	DISKMASKIN	GARDEROB TILLVAL	TORKTUMLARE
KYL	HÖGSKÅP	STÄDSKÅP	SPECIALRITAD HYLLA
FRYS	DISKHO	KOMBIMASKIN	BADRUMSSKÅP
SPIS/UGN	GARDEROB	TVÄTTMASKIN	GOLVBRUNN
		DRAPERI	

