

## A9

## BOKHANDLARGRÄND

Säljaren förbehåller sig rätten till ändringar och tryckfelsjustering.

2 RoK  
56,9 m<sup>2</sup>  
VÅNING 4

## YTSKIKT:

Tak: Målat

Väggar: Målat

Golv: Ekparkett samt klinker i entré

Badrum: Kakerl, klinker på golv

## ÖVRIGT:

Golvvärme


Centralventilation

Schakt enligt planritning, kan avvika i storlek utan att påverka försäljningspris.

Inglasning av balkong är endast ett väderskydd, ej vattentätt.

Generell fönsterbröstning är 600mm.

Vid avvikelse anges detta vid fönster.

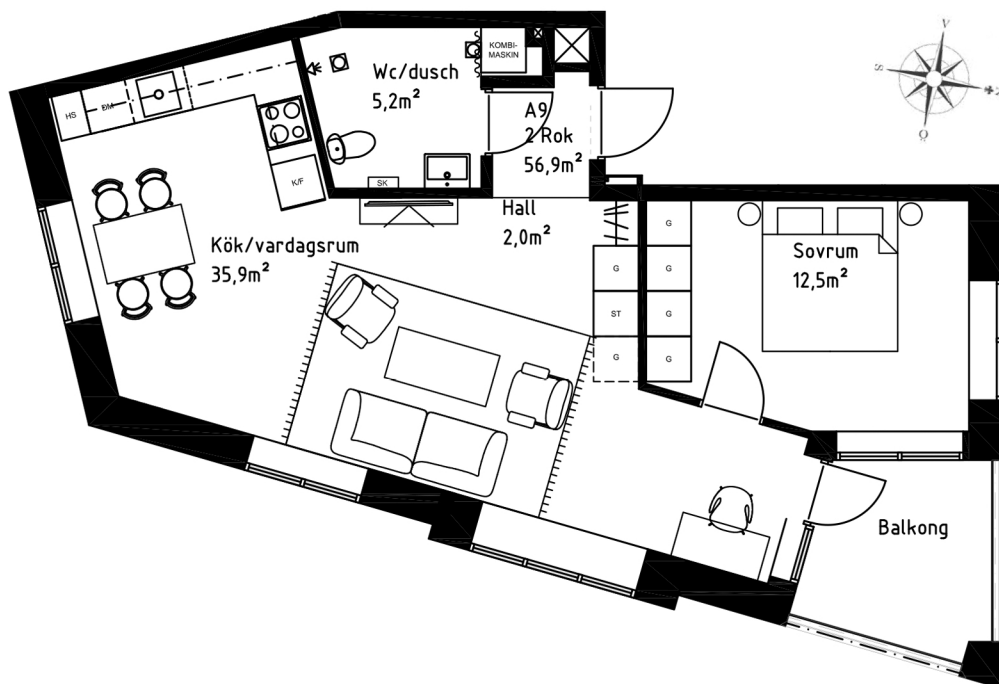

SKALA 1:100



KYL/FRYS	DISKMASKIN	GARDEROB TILLVAL	TORKTUMLARE
KYL	HÖGSKÅP	STÄDSKÅP	SPECIALRITAD HYLLA
FRYS	DISKHO	KOMBIMASKIN	BADRUMSSKÅP
SPIS/UGN	GARDEROB	TVÄTTMASKIN	GOLVBRUNN
			DRAPERI

