

# B8

## BOKHANDLARGRÄND

Säljaren förbehåller sig rätten till ändringar och tryckfelsjustering.

1RoK  
57,2 m<sup>2</sup>  
VÅNING 3

### YTSKIKT:

Tak: Målat

Väggar: Målat

Golv: Ekparkett samt klinker i entré

Badrum: Kakel, klinker på golv

### ÖVRIGT:


Golvvärm

Centralventilation




Schakt enligt planritning, kan avvika i storlek utan att påverka försäljningspris.

Inglasning av balkong är endast ett väderskydd, ej vattentätt.

Generell fönsterbröstning är 600mm. Vid avvikelse anges detta vid fönster.

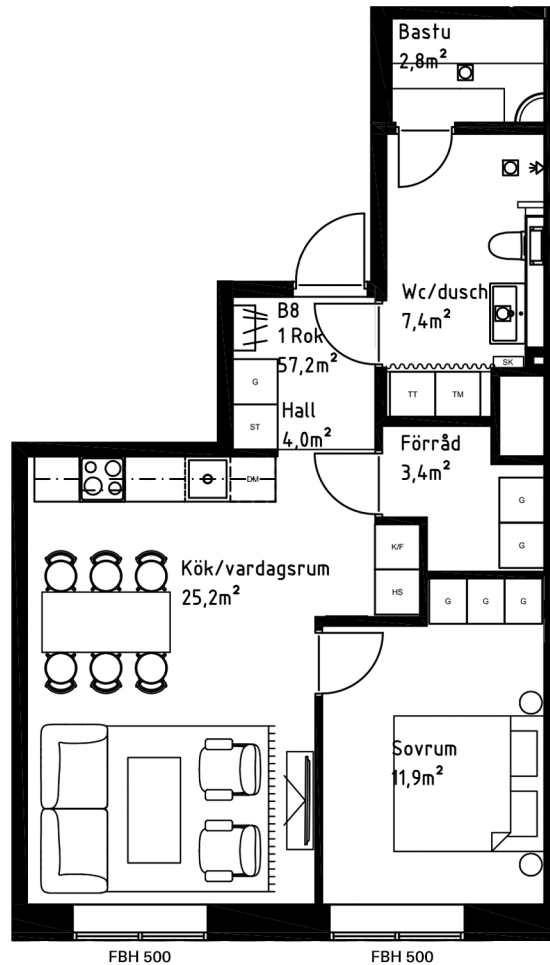

KYL/FRYS	DISKMASKIN	GARDEROB TILLVAL	TORKTUMLARE
KYL	HÖGSKÅP	STÄDSKÅP	SPECIALRITAD HYLLA
FRYS	DISKHO	KOMBIMASKIN	BADRUMSSKÅP
SPIS/UGN	GARDEROB	TVÄTTMASKIN	GOLVBRUNN
			DRAPERI

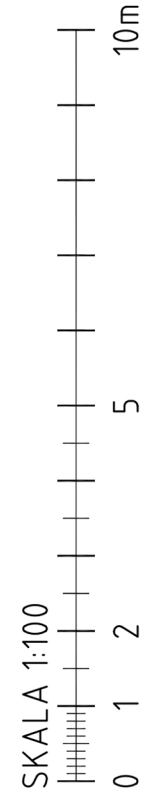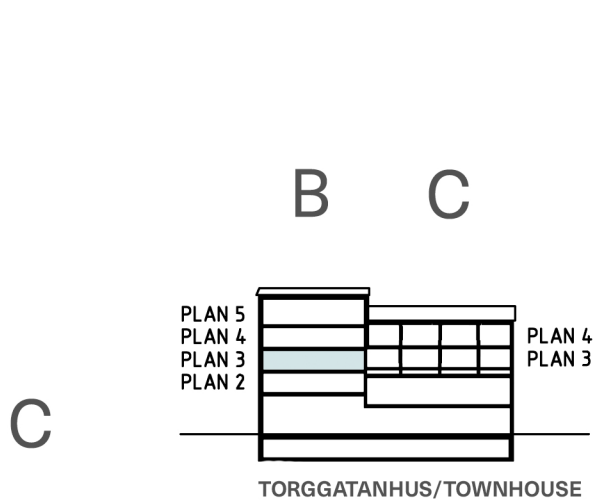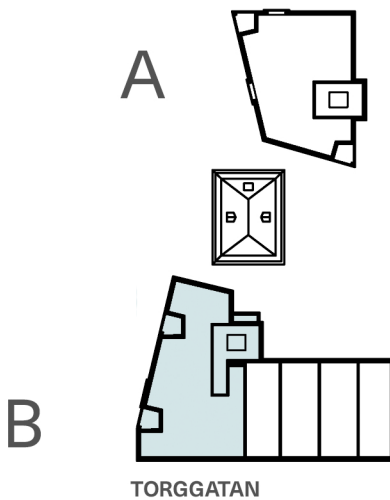

SKALA 1:100

0 1 2 5 10m

B