

A13

BOKHANDLARGRÄND

Säljaren förbehåller sig rätten till ändringar och tryckfelsjustering.

3/4RoK

151,5 m²



VÅNING 6/7

GOLVHÖJD CA. 19/22 M

OVAN MARK


FÖRRÅD 2-4 M² INGÅR.

PARKERINGSPLATS I GARAGET

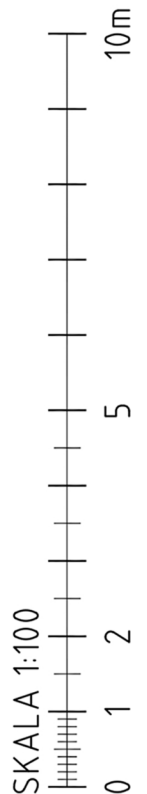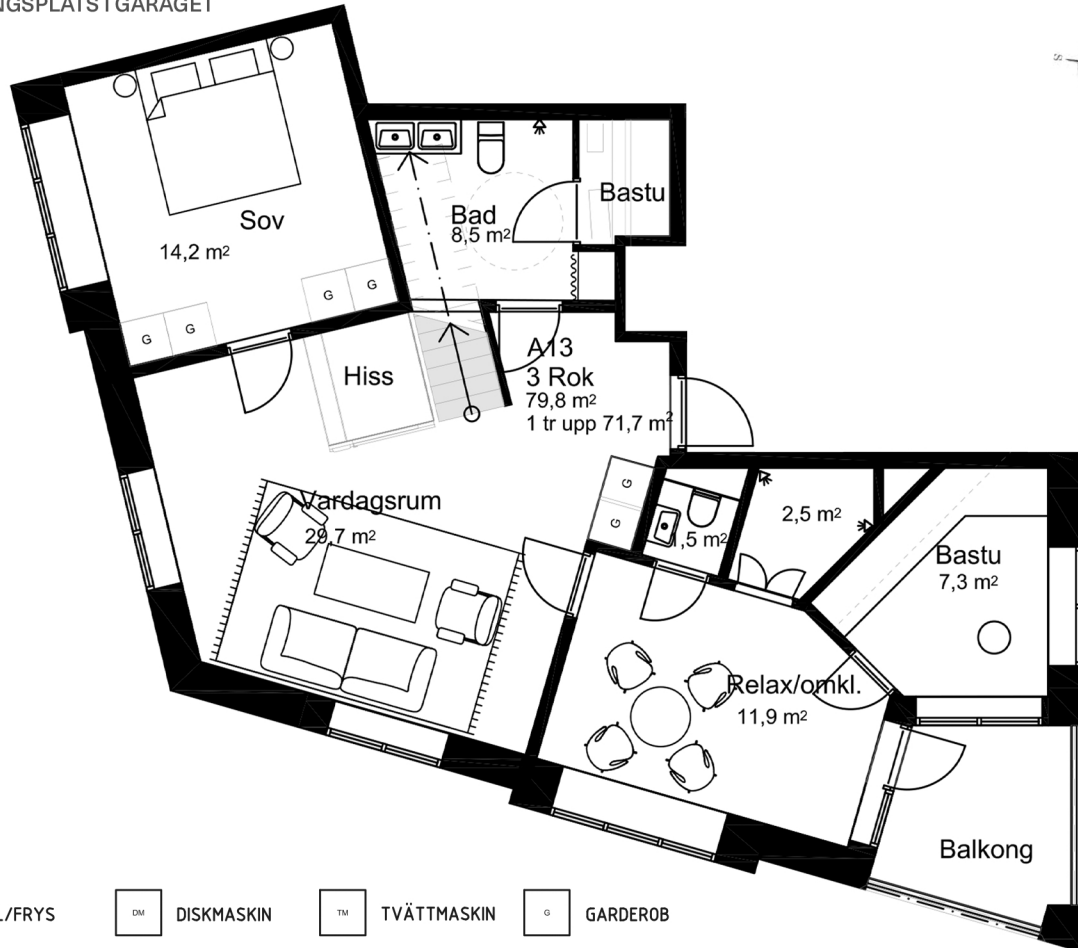


KF	KYL/FRYS	DM	DISKMASKIN	TM	TVÄTTMASKIN	G	GARDEROB
K	KYL	HS	HÖGSKÅP	TT	TORKTUMLARE	ST	STÄDSKÅP
F	FRYS	○	DISKHÖ	TP	TVÄTTPELARE	FH	FÖRVARINGSHYLLA
☼	SPIS/UGN	○ ○	DISKHÖ				

A

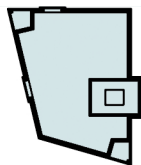


B

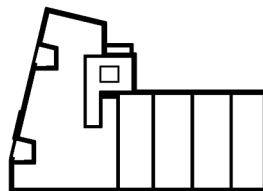

TORGGATAN

C

PLAN 7
PLAN 6
PLAN 5
PLAN 4
PLAN 3
PLAN 2

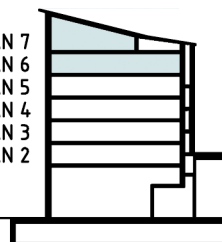

TORNHUS

B

A13

3/4RoK

151,5 m²

VÅNING 6/7

GOLVHÖJD CA. 19/22 M



OVAN MARK

FÖRRÅD 2-4 M² INGÅR.

PARKERINGSPLATS I GARAGET

BOKHANDLARGRÄND

Säljaren förbehåller sig rätten till ändringar och tryckfelsjustering.

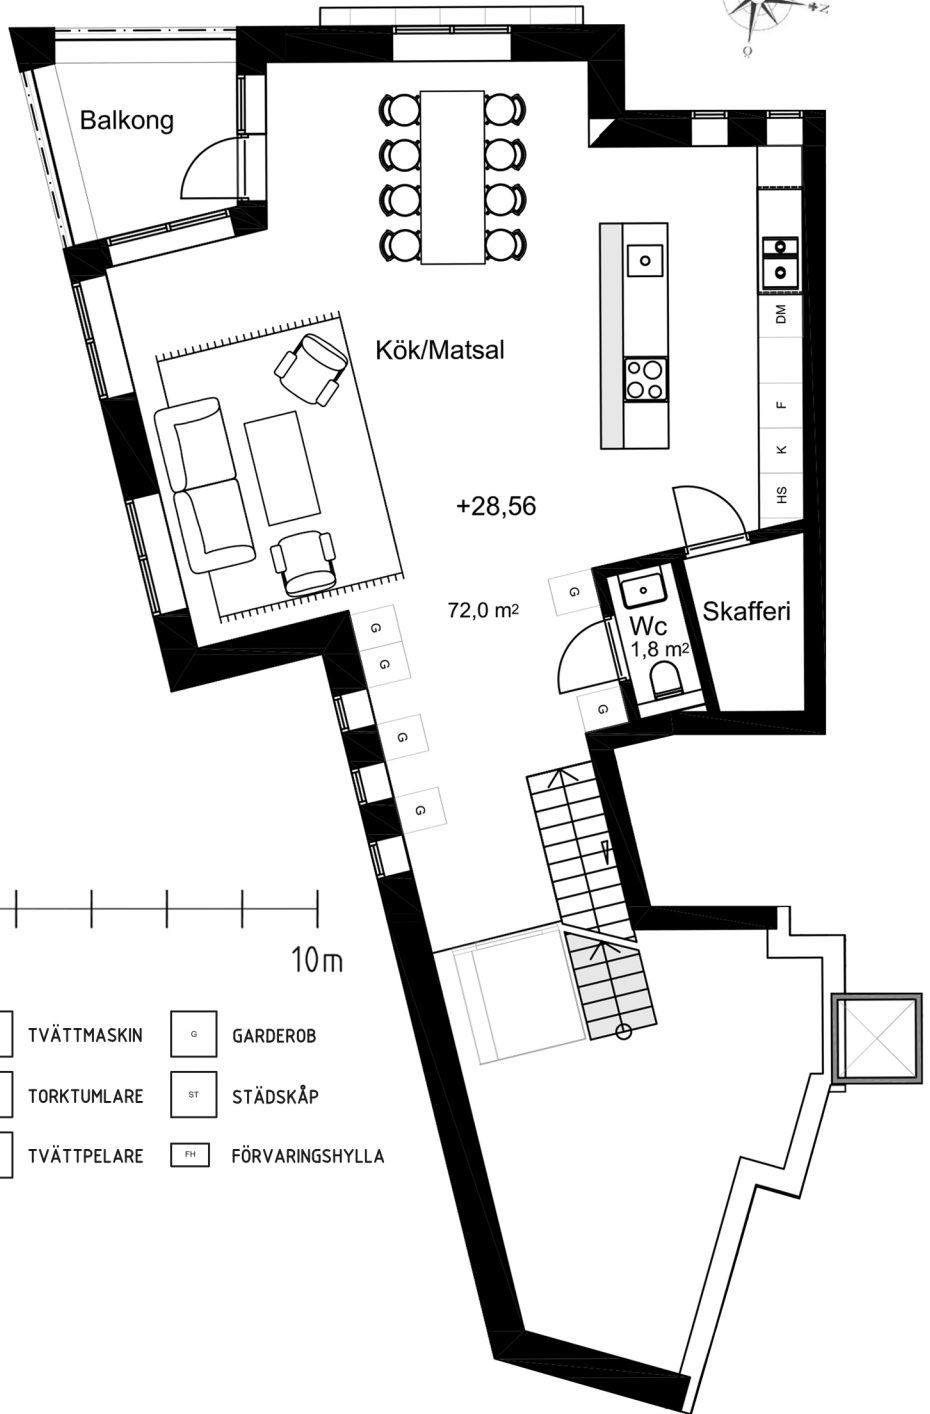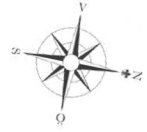


SKALA 1:100




KYL/FRYS	DISKMASKIN	TVÄTTMASKIN	GARDEROB
KYL	HÖGSKÅP	TORKTUMLARE	STÄDSKÅP
FRYS	DISKHO	TVÄTTPELARE	FÖRVARINGSHYLLA
SPIS/UGN	DISKHO		

A

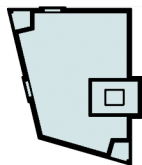


B

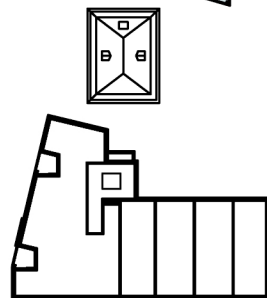

TORGGATAN

C

PLAN 7
PLAN 6
PLAN 5
PLAN 4
PLAN 3
PLAN 2

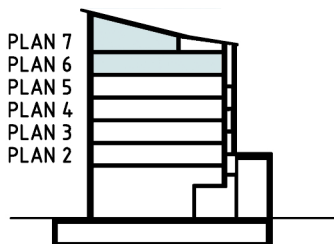

TORNHUS

B