

# B10

2RoK

61,5 m<sup>2</sup>

VÅNING 4

GOLVHÖJD CA. 11,5 M


OVAN MARK

FÖRRÅD 2-4 M<sup>2</sup> INGÅR.


PARKERINGSPLATS I GARAGET

## BOKHANDLARGRÄND




Säljaren förbehåller sig rätten till ändringar och tryckfelsjustering.

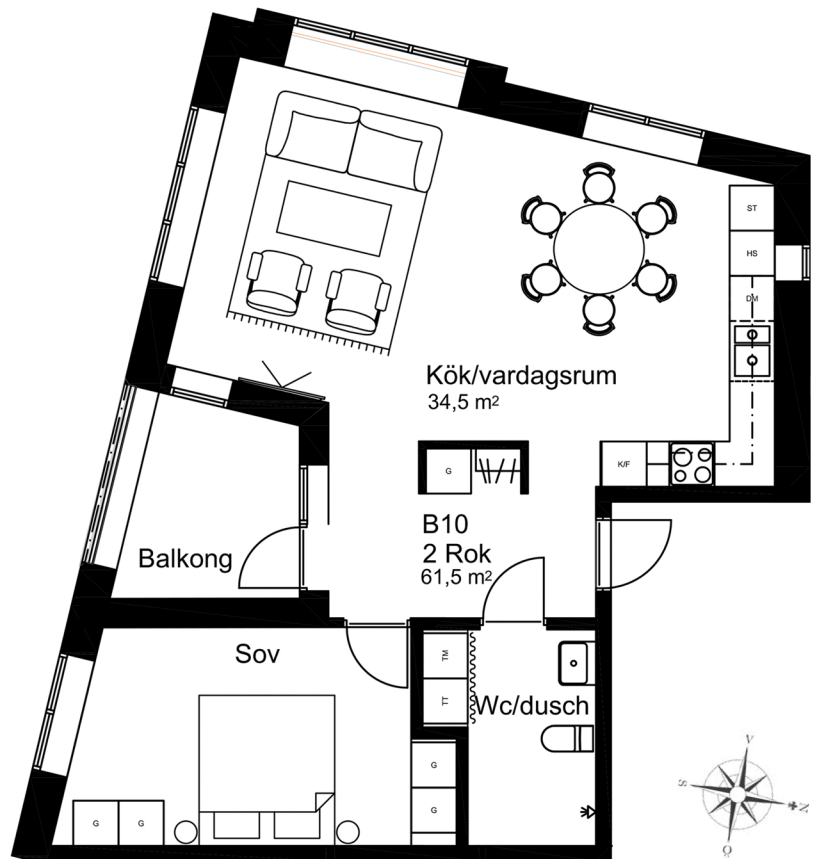

SKALA 1:100

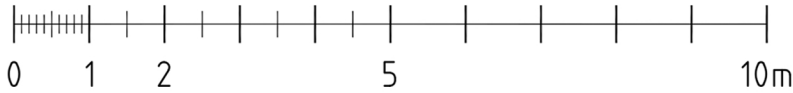


KYL/FRYS	DISKMASKIN	TVÄTTMASKIN	GARDEROB
KYL	HÖGSKÅP	TORKTUMLARE	STÅDSKÅP
FRYS	DISKHO	TVÄTTPELARE	FÖRVARINGSHYLLA
SPIS/UGN	DISKHO		

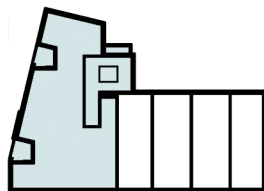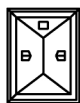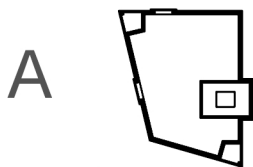

TORGGATAN

B C

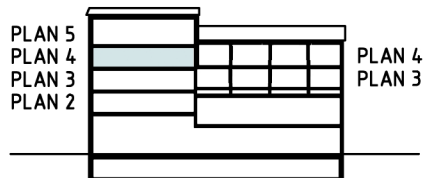

TORGGATANHUS/TOWNHOUSE

